


Lageplan
Baugesiet "Bergäcker", Eilbeck

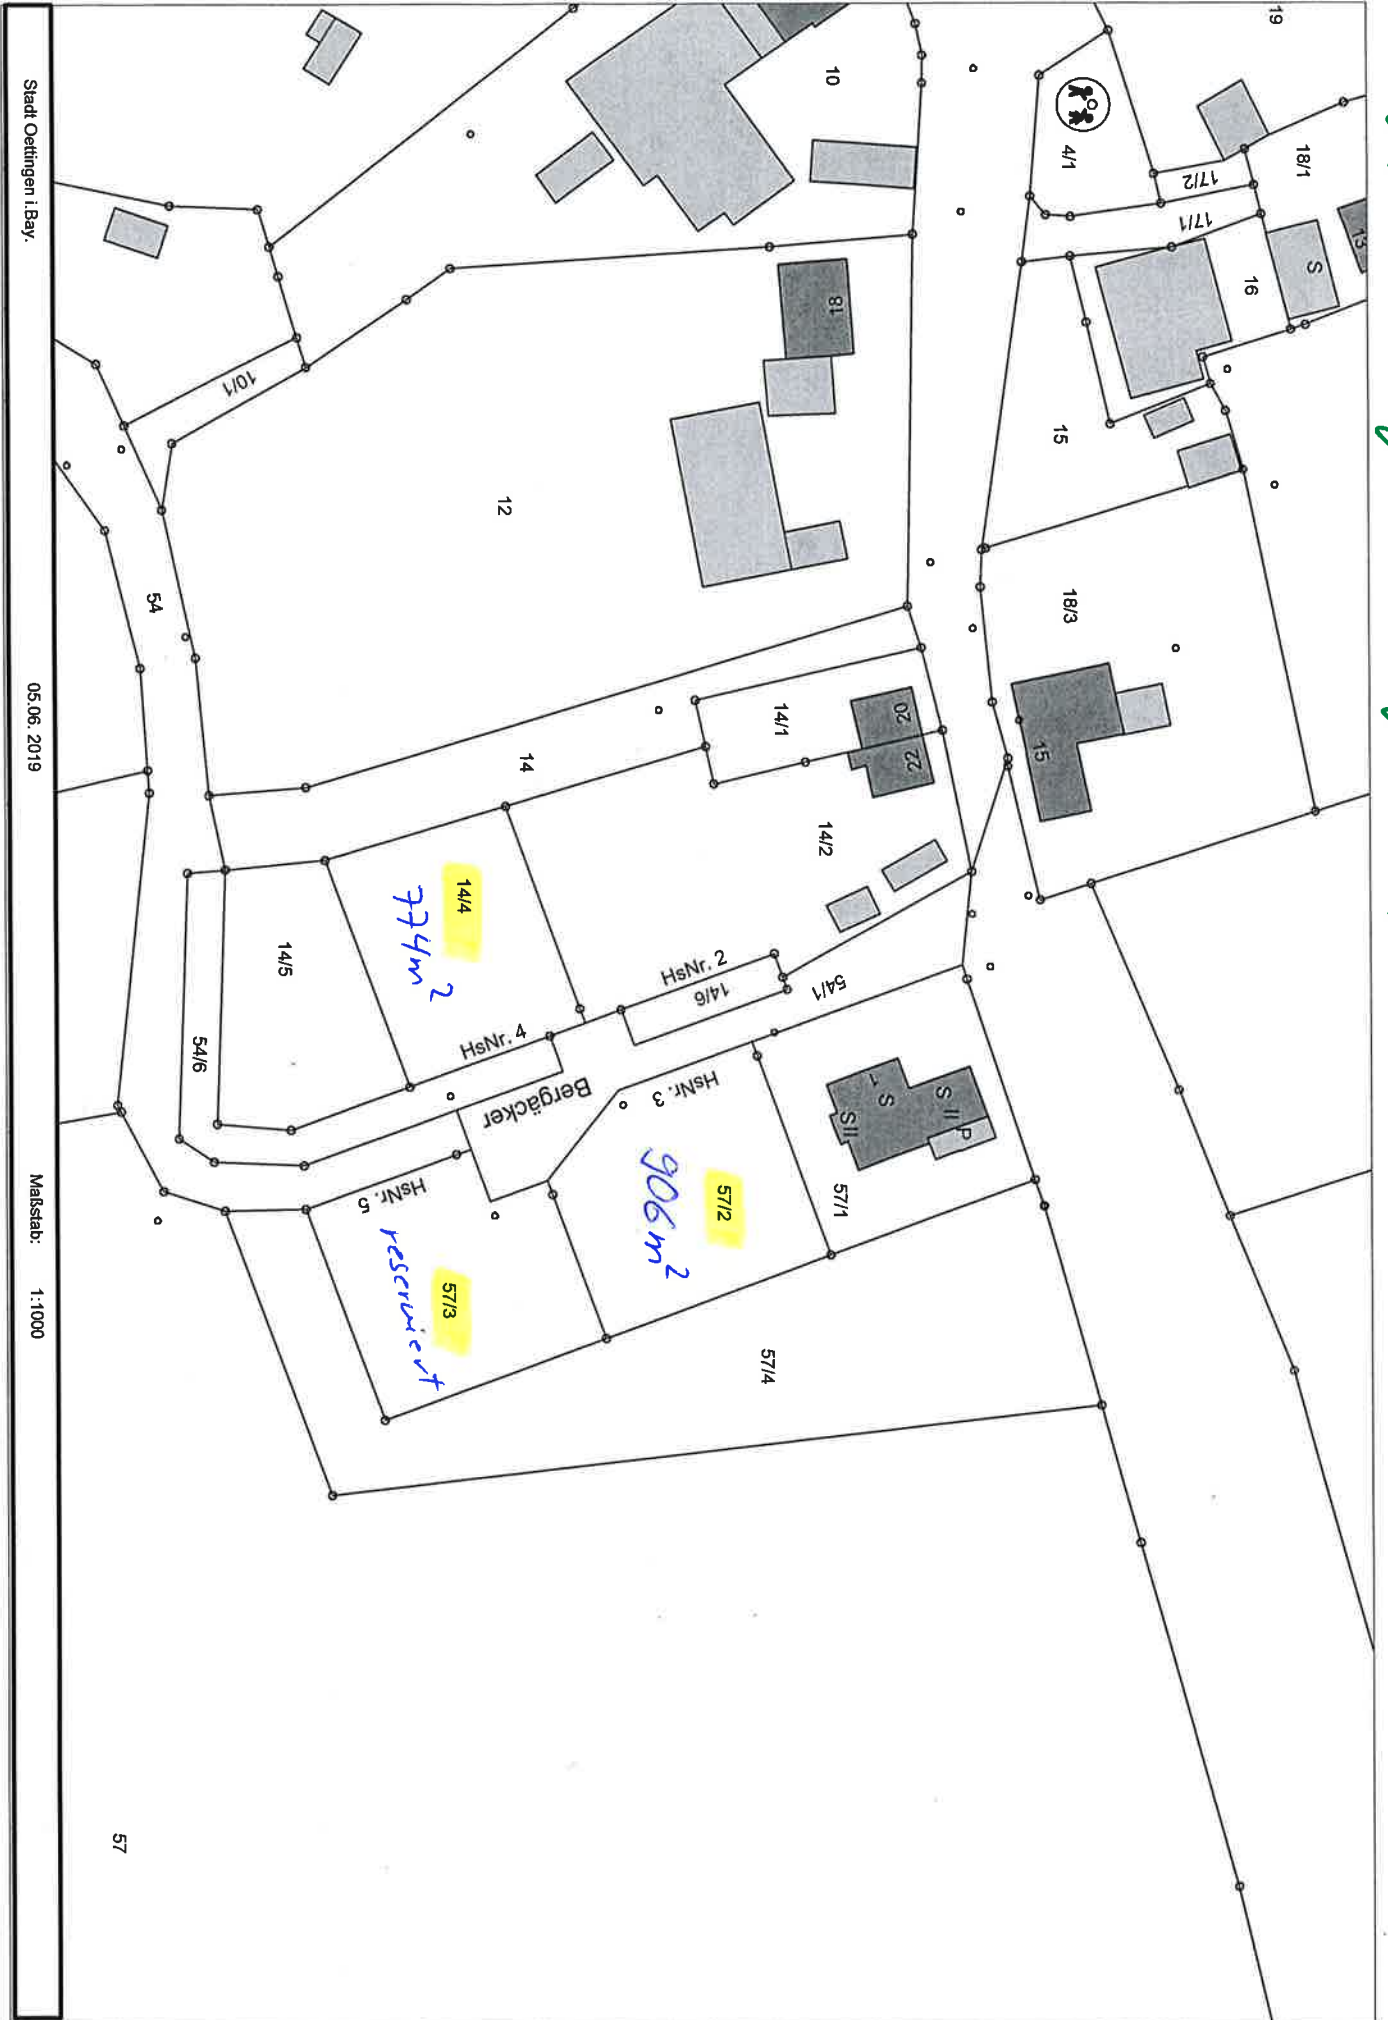

Stadt Oettingen i. Bay.

05.06.2019

Maßstab: 1:1000