


RAUM FÜR KREATIVE KÖPFE - ZU VERMIETEN -

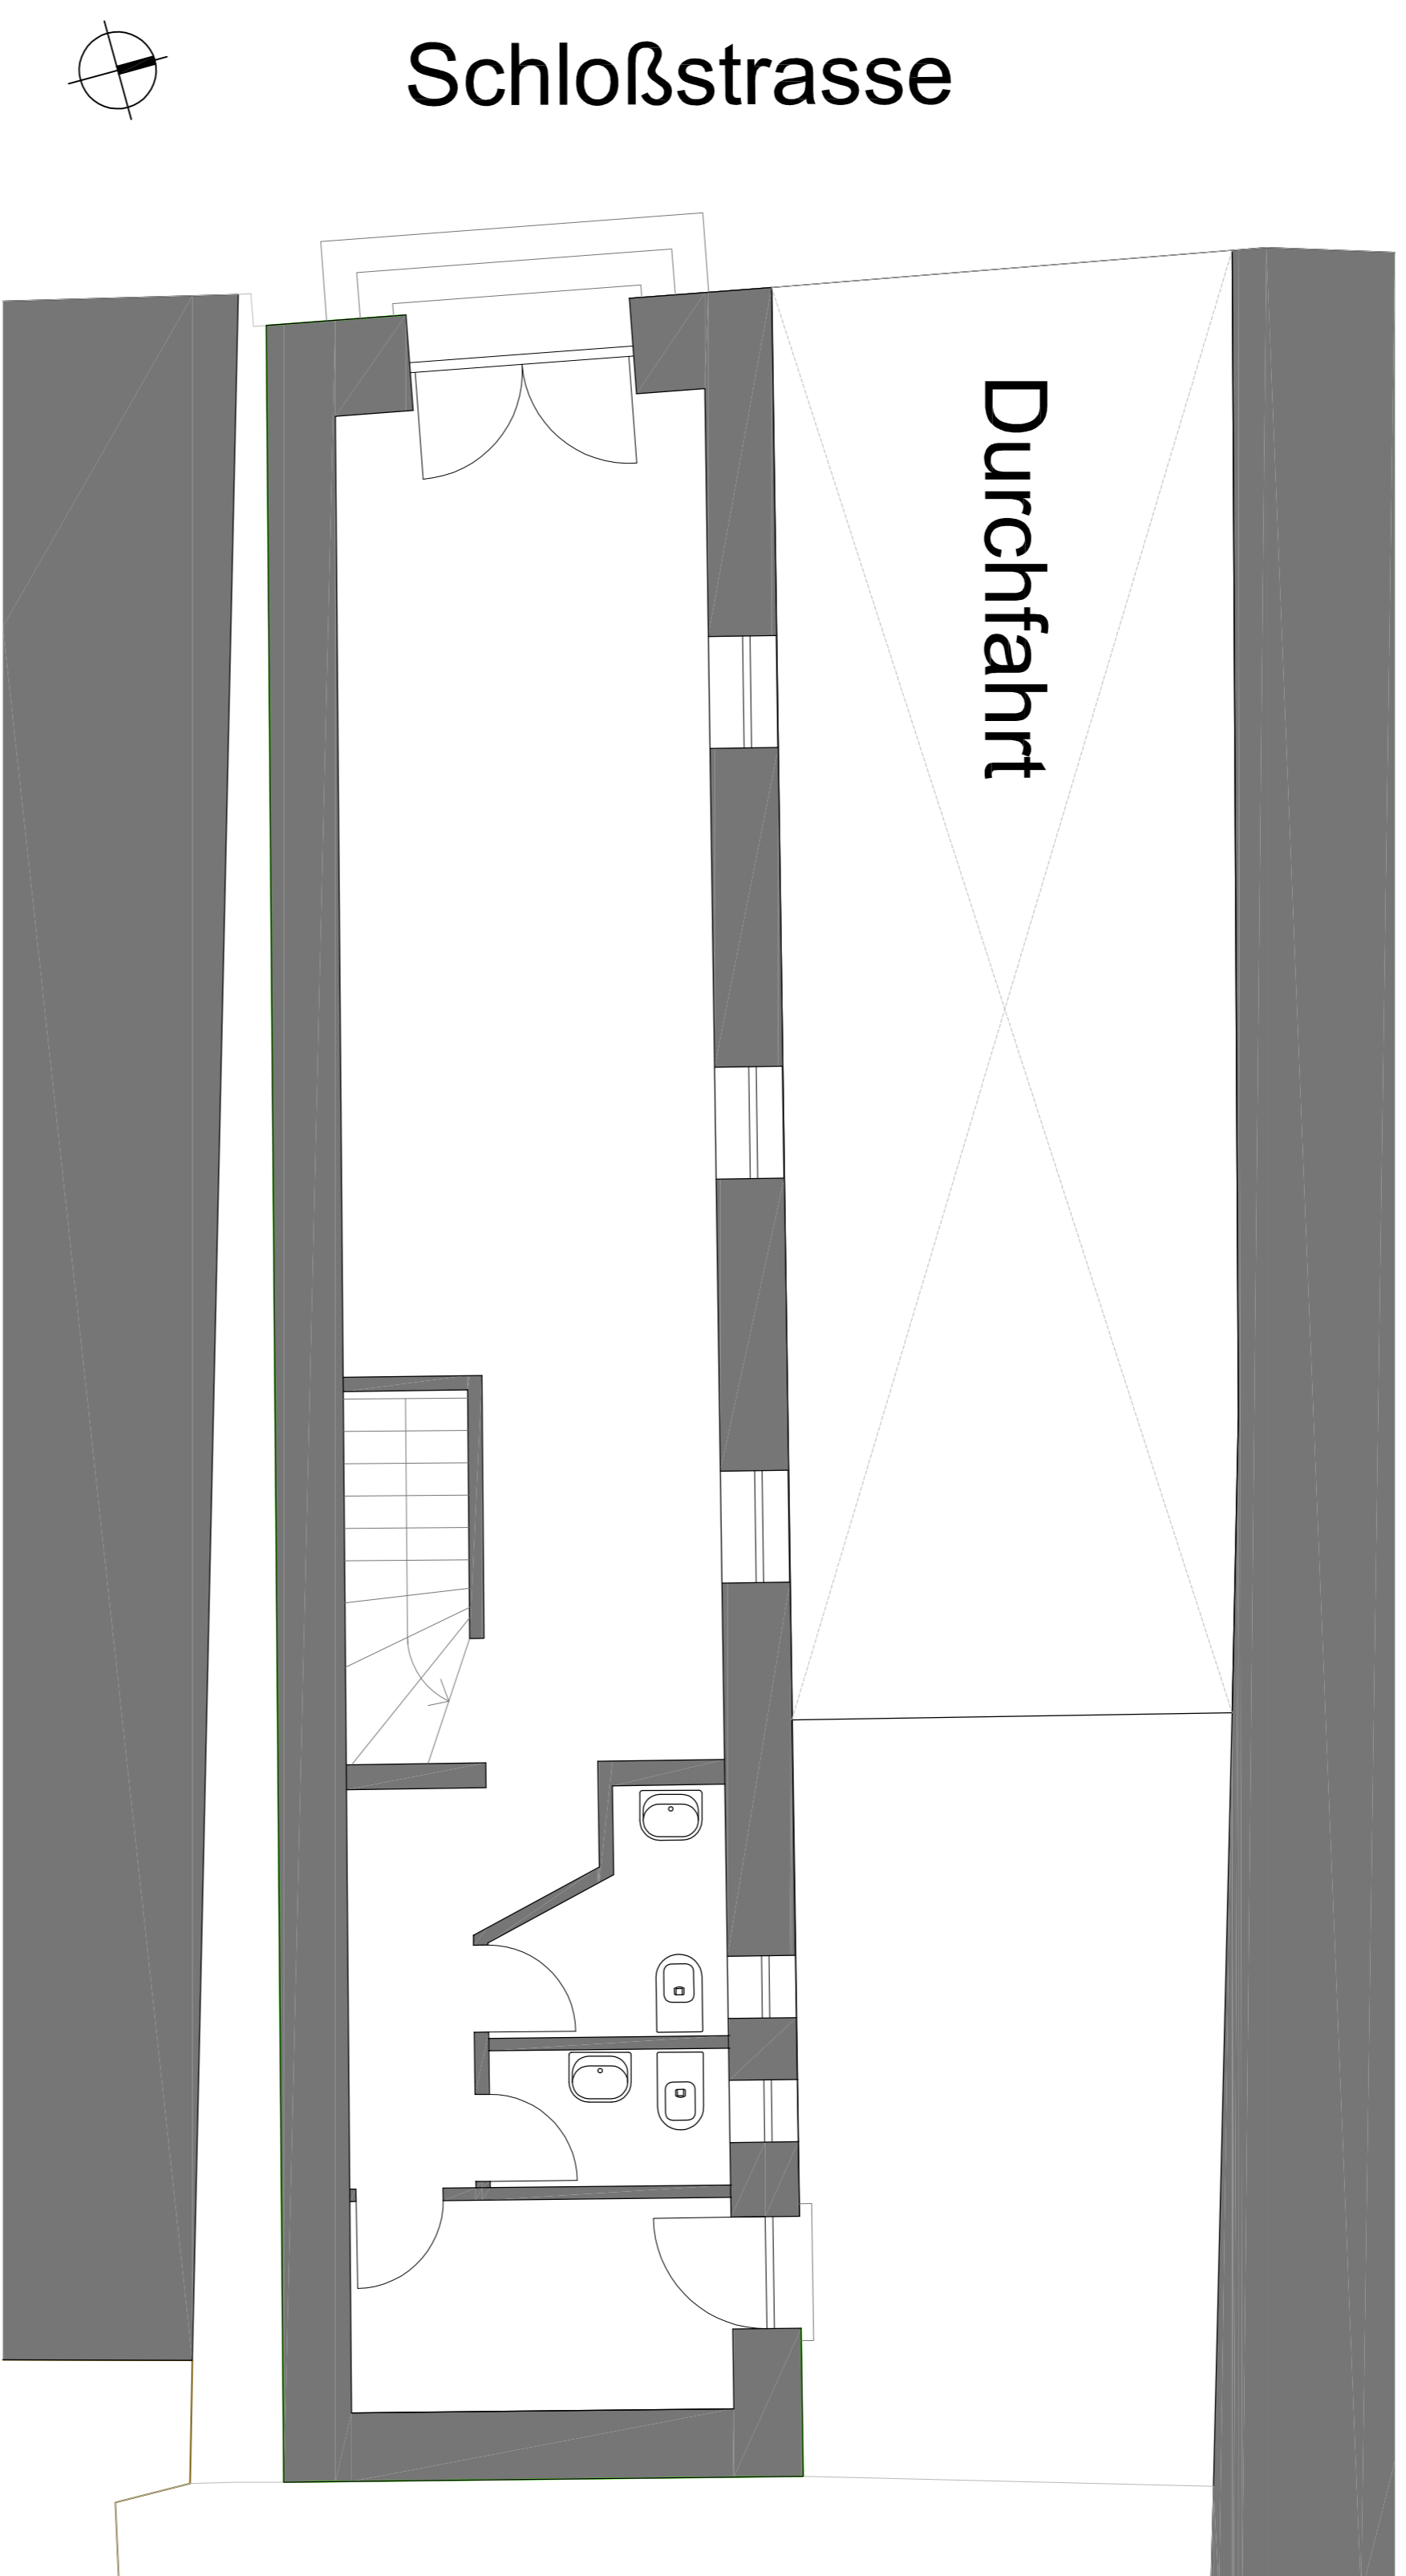

Anwesen Schloßstr. 35

OBJEKTDATEN:

- Fläche: ca. 50m² im EG + ca. 30m² KG
- Heizung: Gas
- Einrichtung: mit oder ohne besteh. Bar
2 separate WC's
- Vermietung: ab sofort
- mgl. Nutzung: Pilsbar, Imbiss, Büro
(Versicherung, Makler, ...)

KONTAKT:

- Vermieter: Öztürkmen Bayram
Tel. 09090/1776
Mobil 0176/80099717
- Sabine Koloska, Tel. 09082/4659
sabine.koloska@t-online.de
- Katrin Ott, Tel. 09082/9679451
ok-architektin@gmx.de