


Stadt Oettingen in Bay.

Gebietsabflussbeiwertkarte Erlbach - 02

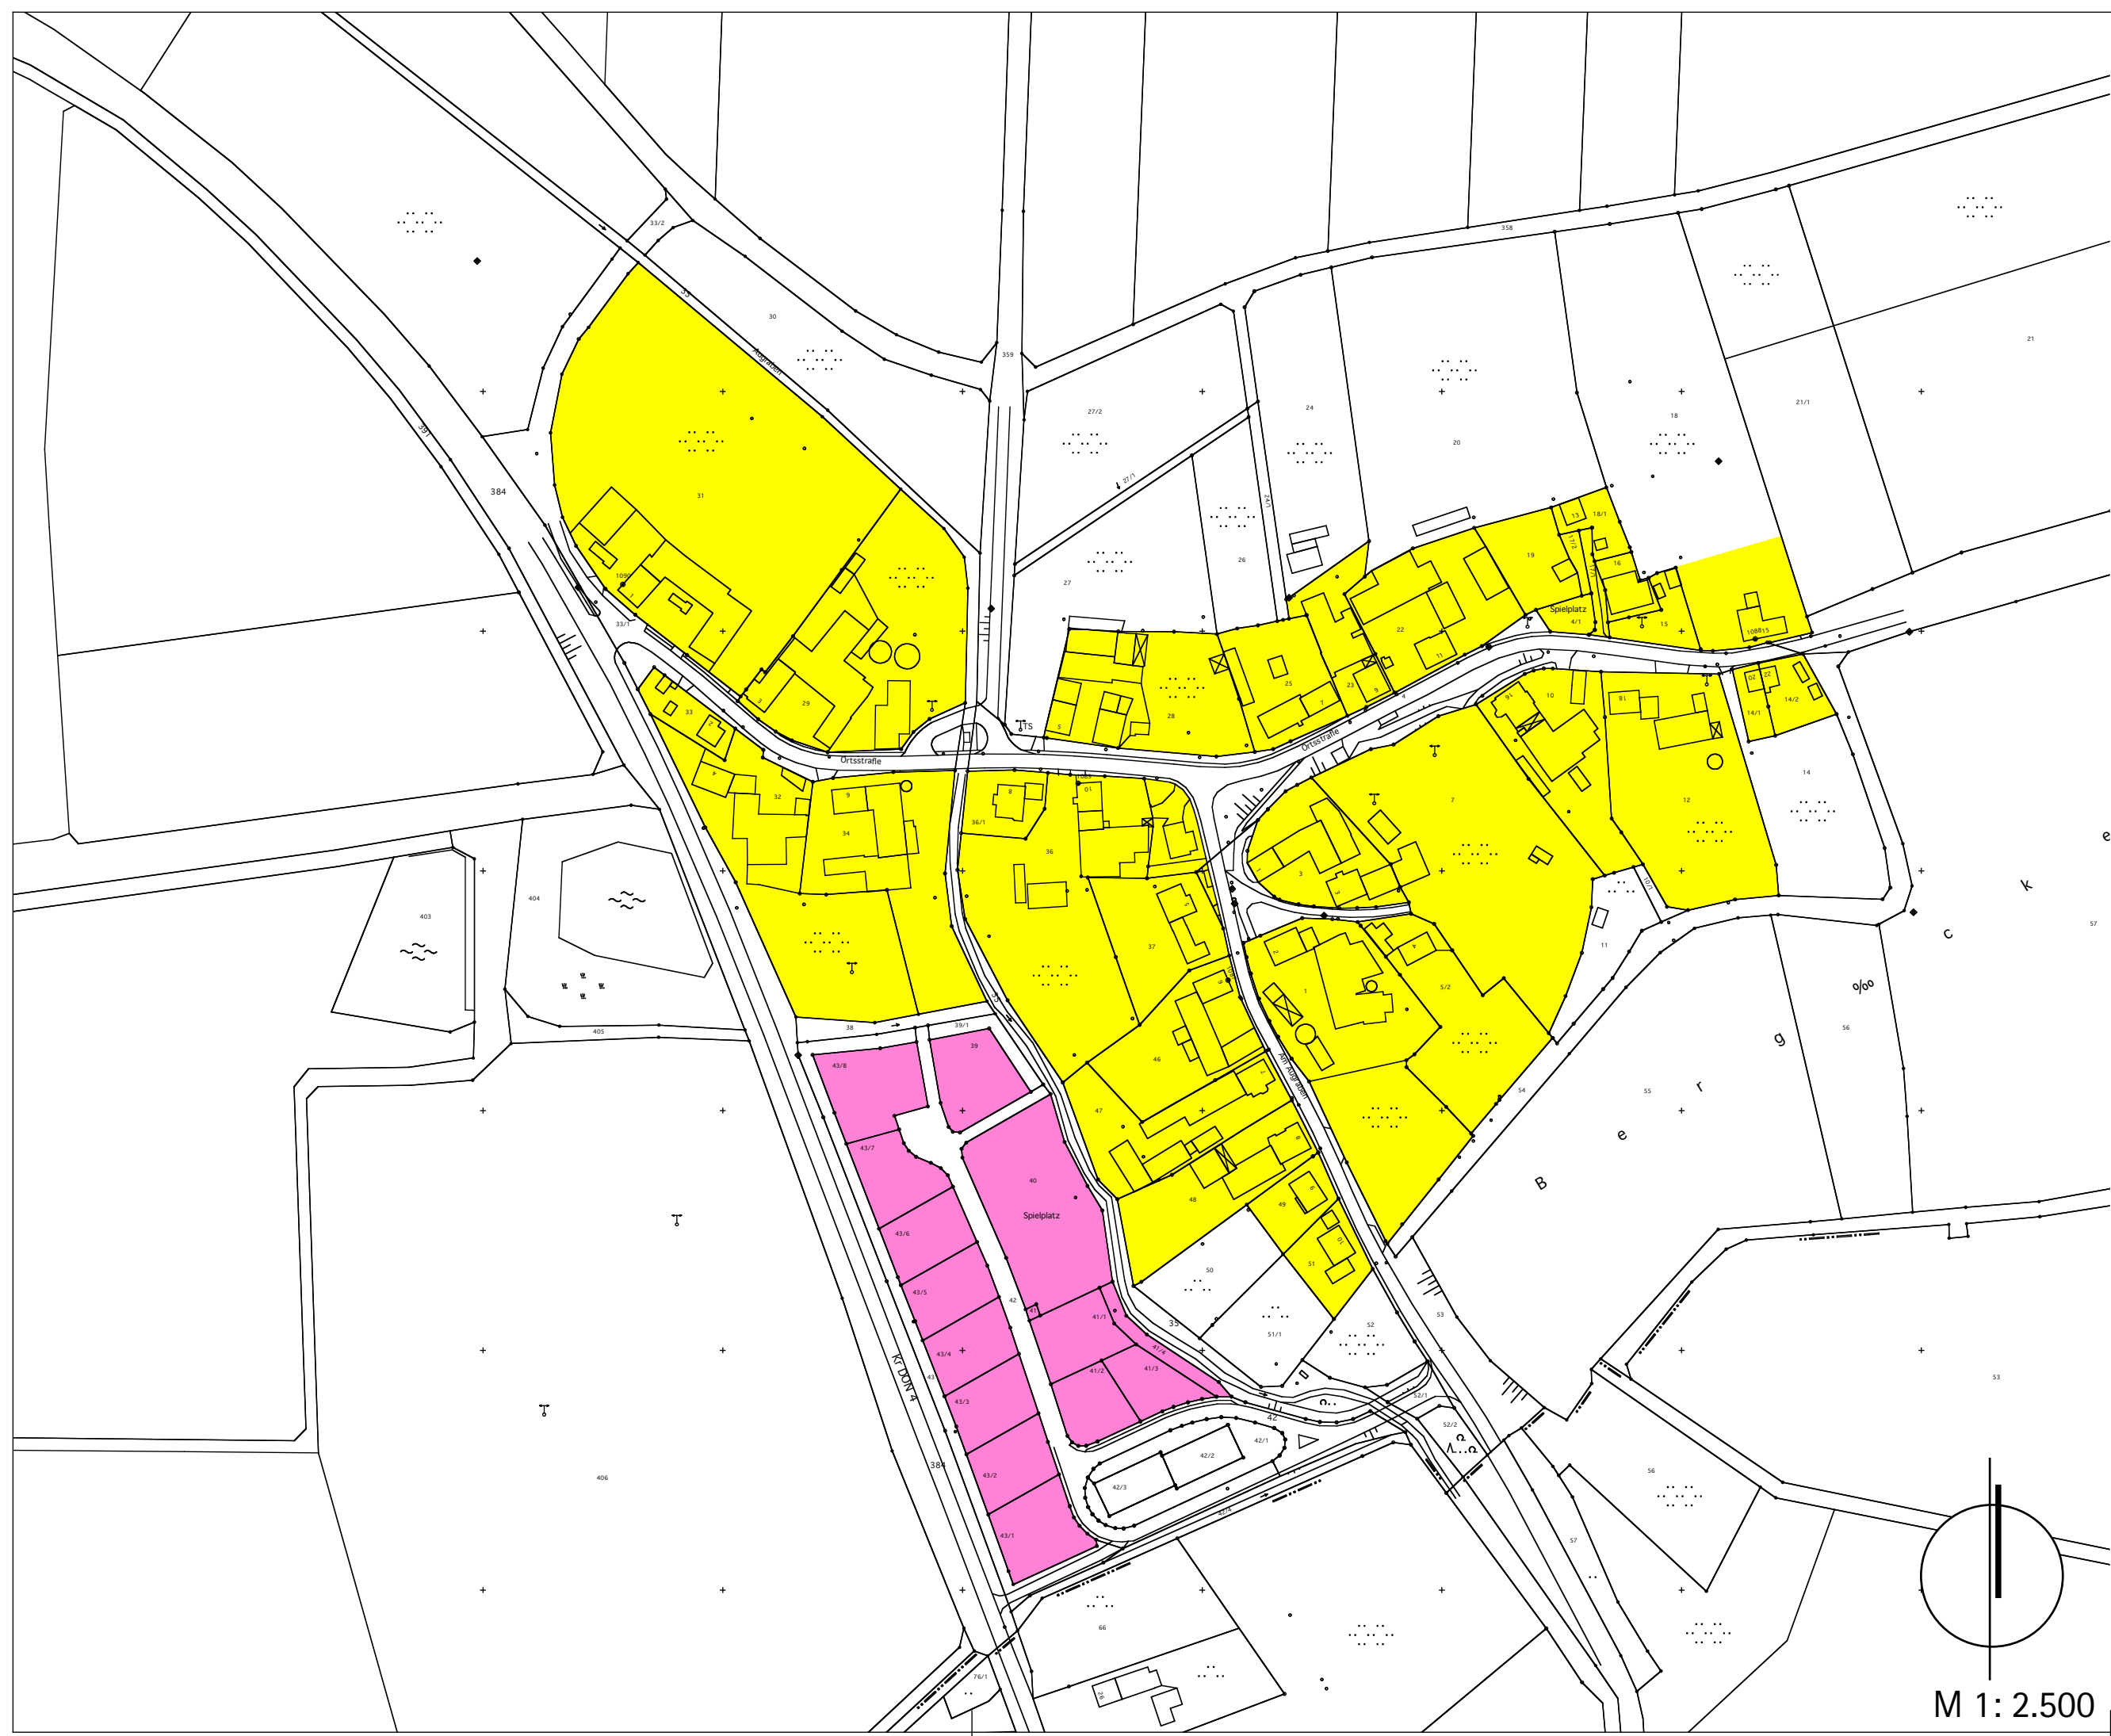

	Gebietsabflussbeiwert
Aufgelockerte Einzelhausbebauung	0,3
Einzel-, Reihen- und Doppelhausbebauung	0,5
Dichtere Einzel-, Reihen- und Doppelhausbebauung/ Dorfgebiet	0,65
Gewerbliche Bebauung (GE/SO/GI)	0,8
Altstadtgebiet (Kernstadt)	0,9

Oettingen i. Bay., 18.12.2006
Im Auftrag

Schwab

Anlage zu § 10a Abs.2 der Beitrags- und Gebührensatzung zur Entwässerungssatzung und Fäkalschlammuntersorgungssatzung (BGS/ EWS/ FES) der Stadt Oettingen i. Bay. 18.12.2006

NR.	Änderungen / Ergänzungen	Datum	Name	gepr.:
a	Änderungen nach Telefonat mit Herrn Schwab 14 12 06	14 12 06	gs	

Maßstab: 1 : 2.500	Stadt Oettingen in Bayern	Projekt- NR.: 120
gez.: GS	Gebietsabflussbeiwertkarte Erlbach	PL.NR. 02
		Plotdatum: 18.12.2006

zeichnerische Bearbeitung:

Becker + Haindl Architekten - Stadtplaner - Landschaftsarchitekten
Gutenbergstr. 3 86650 Wemding Tel 09092 1776 Fax 09092 1937
e mail: beckerhaindl-wem@t-online.de

M 1: 2.500