


RAUM FÜR KREATIVE KÖPFE - ZU vermieten -

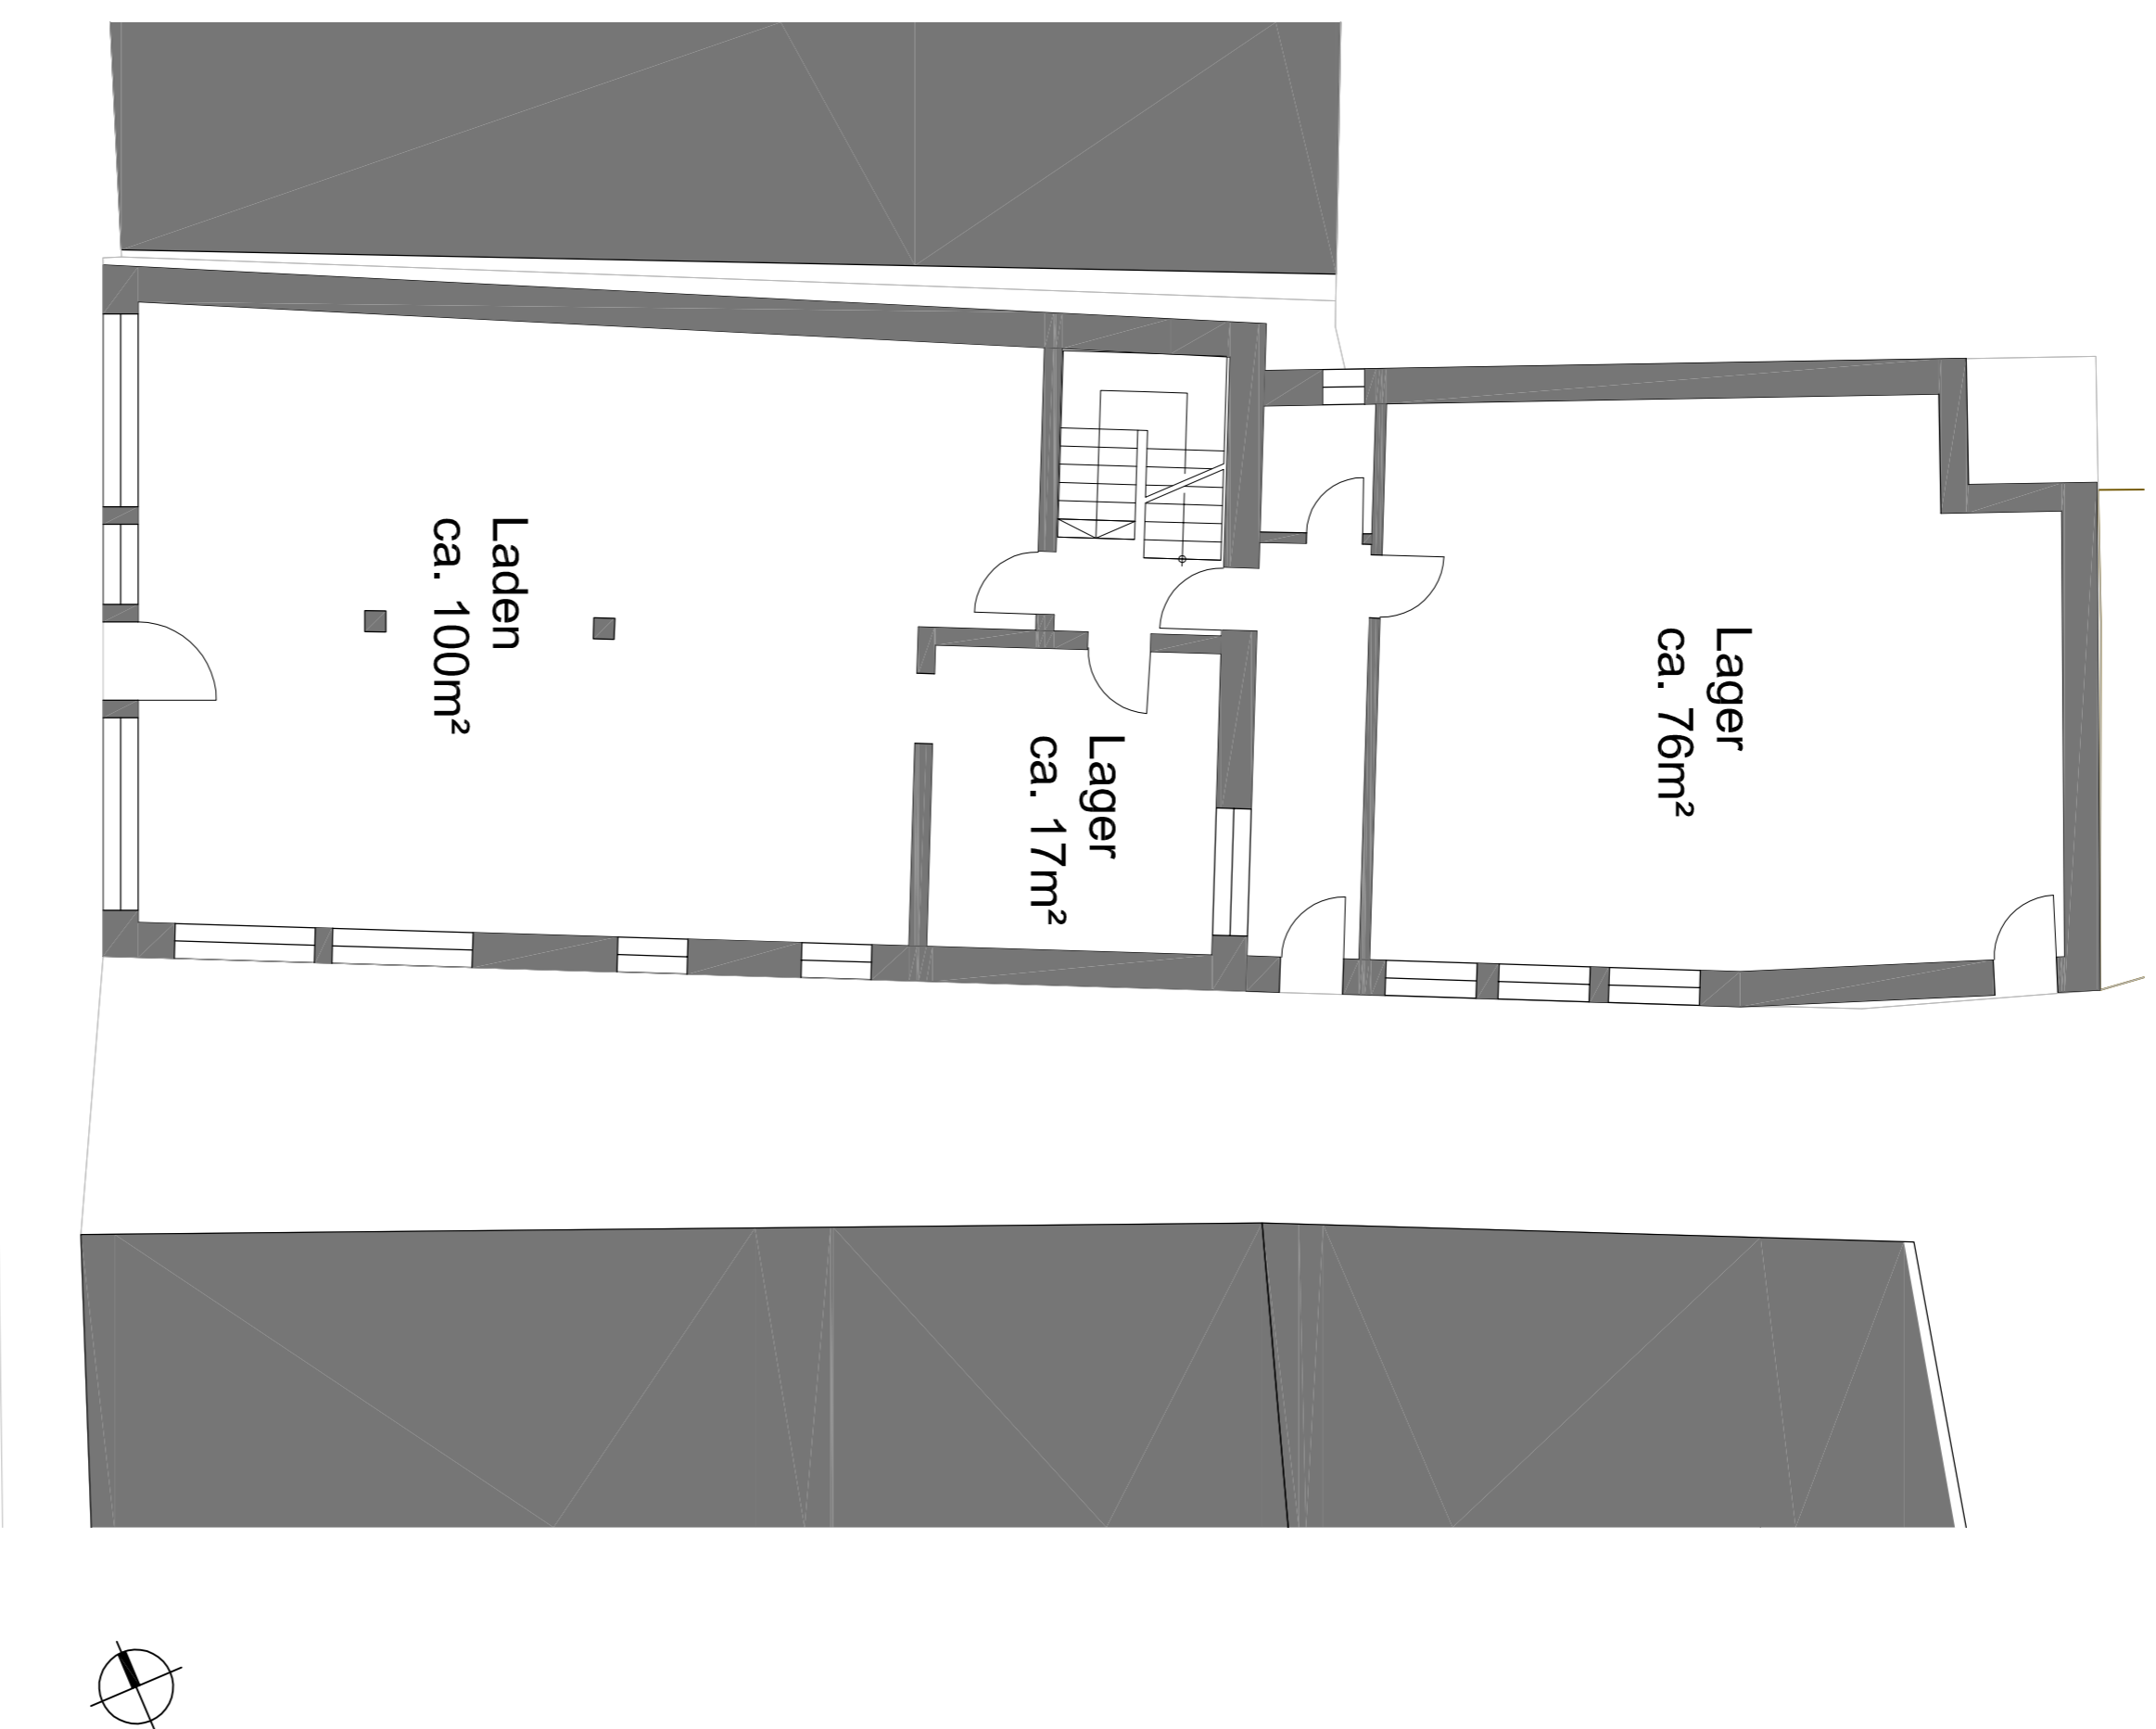

Anwesen Schloßstr. 37

OBJEKTDATEN:

- Fläche: ab ca. 100m² im EG
weitere 100m² Lager
- Heizung: Pelletheizung neu
- Fassade: neu renoviert
- Vermietung: ab sofort, auch Verkauf
- mgl. Nutzung: Dienstleistung, Einzelhandel, Büro, Lager...

KONTAKT:

- Vermieter: Barbara Saulich
Tel. 09082/3228
- Sabine Koloska, Tel. 09082/4659
sabine.koloska@t-online.de
- Katrin Ott, Tel. 09082/9679451
ok-architektin@gmx.de